


神奈川県内の位置図



学校法人東成学園の近隣環境



新百合ヶ丘南校舎配置図

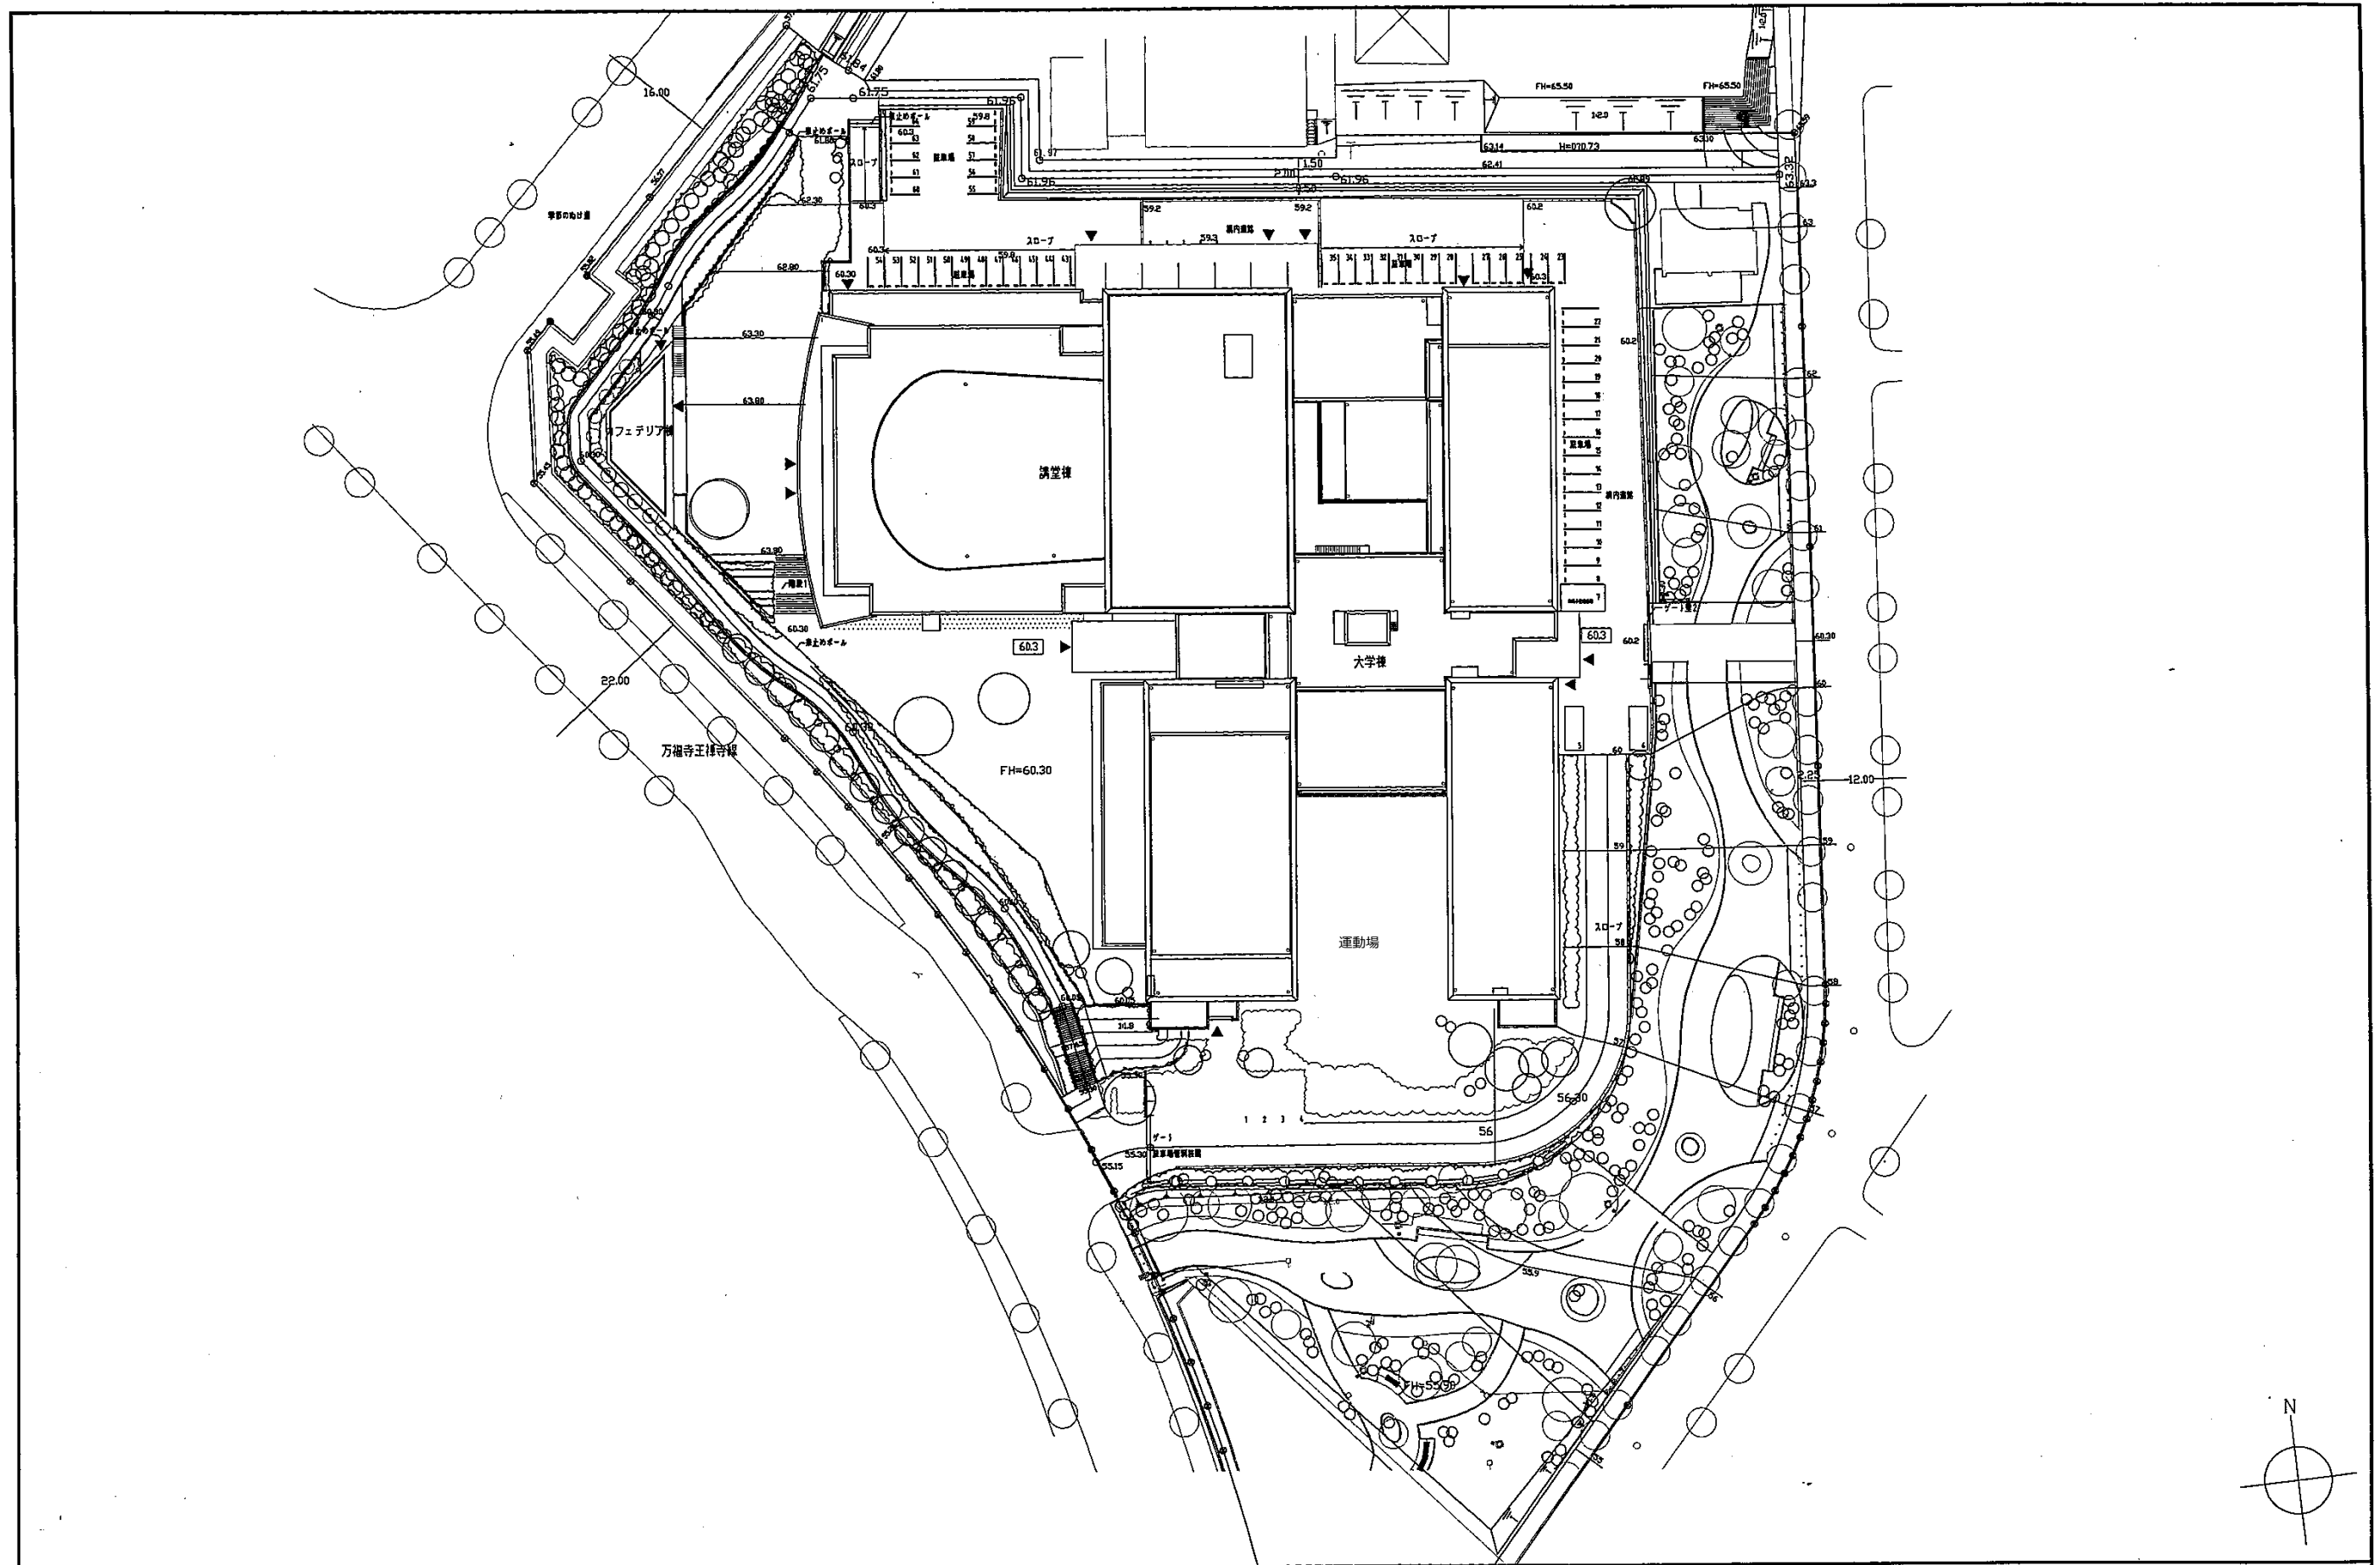

revisions		



松田平田設計

project no.
A3925

date designed by drawn by checked by

配置図

全体

114

scale A1 1:400 / A3 1:800